
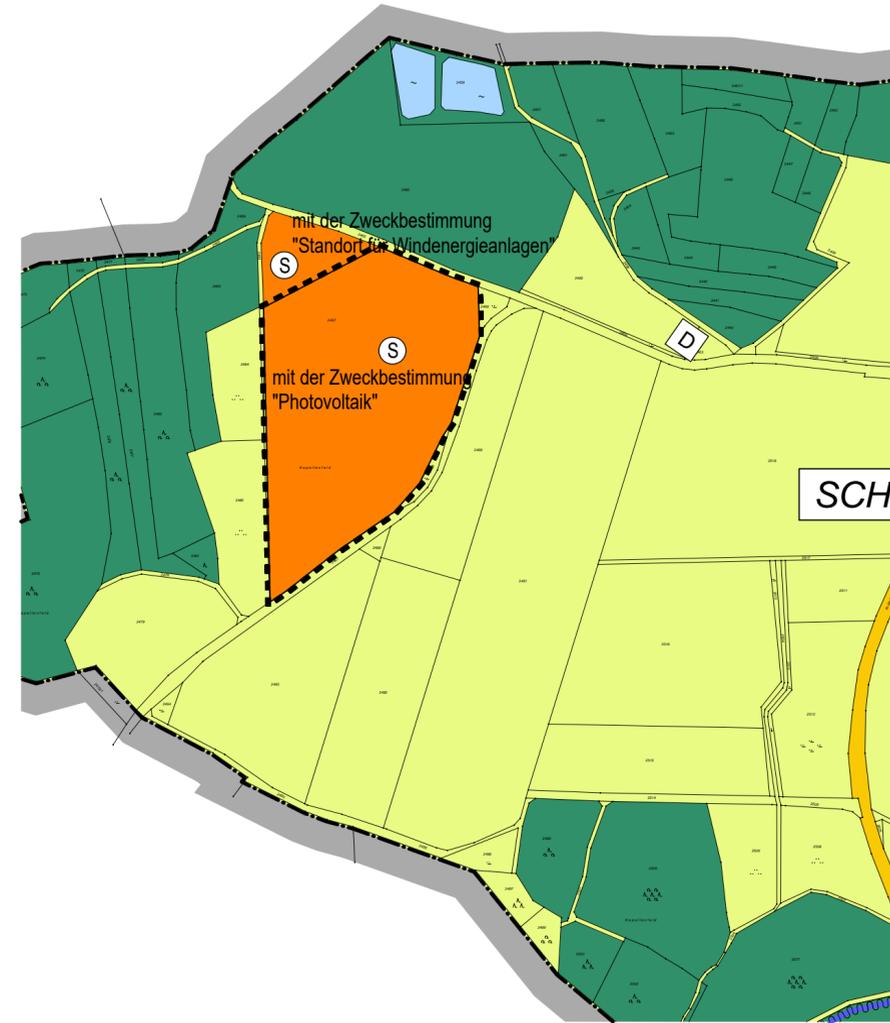


Rechtswirksamer Flächennutzungsplan

9. Änderung des Flächennutzungsplanes

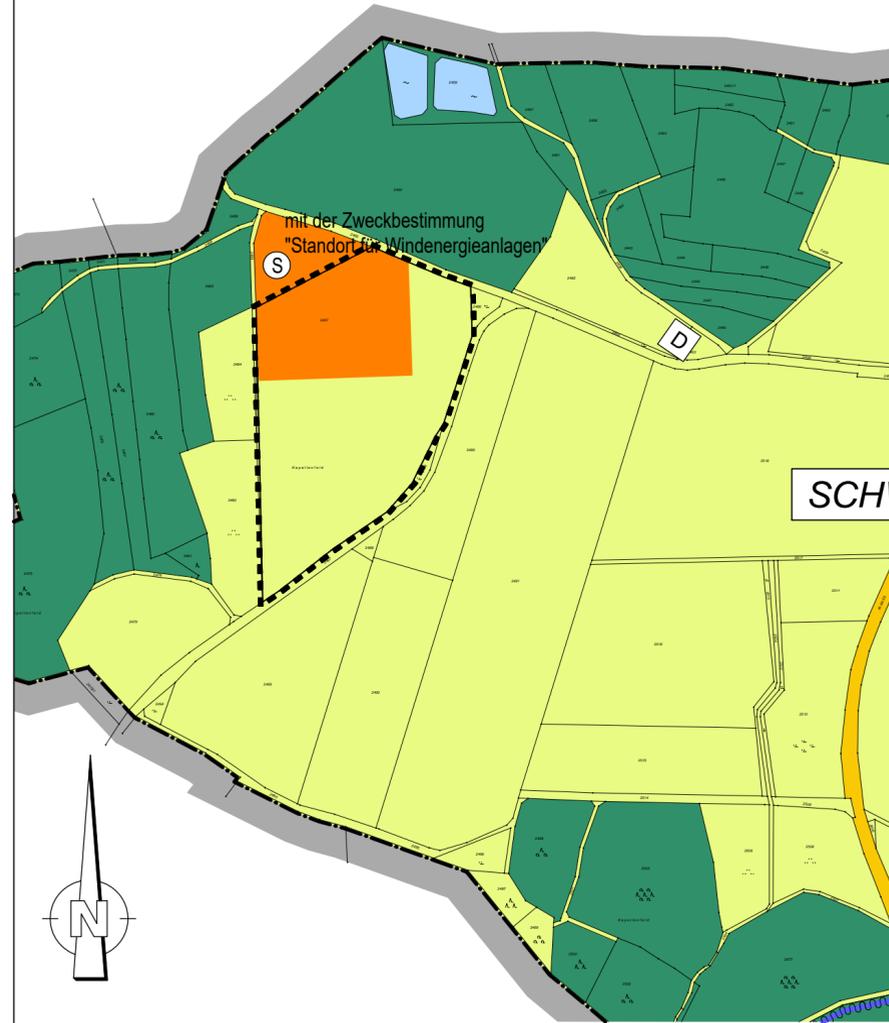

Zeichenerklärung

1. Art der Baulichen Nutzung

(§ 5 Abs. 2 Nr. 1 des Baugesetzbuchs - BauGB -, §§ 1 bis 11 der Baunutzungsverordnung - BauNVO -)

Sonderbaufläche (§ 1 Abs. 1 Nr. 1 BauNVO)

2. Verkehrsflächen

(§ 5 Abs. 2 Nr. 3 und Abs. 4 BauGB)

Hauptverkehrsflächen

3. Wasserflächen

(§ 5 Abs. 2 und Abs. 4 BauGB)

Wasserflächen

4. Flächen für die Landwirtschaft und Wald

(§ 5 Abs. 2 Nr. 9 und Abs. 4 BauGB)

Flächen für die Landwirtschaft

Flächen für Forstwirtschaft

5. Sonstige Planzeichen

Grenze der Flächennutzungsplanänderung (§ 9 Abs. 7 BauGB)

Gemeindegrenze



Markt Dentlein a. Forst

Landkreis Ansbach



Index	Art der Änderung	Datum	Bearbeiter	Prüfer
00	Vorentwurf	20.03.2023	B. Grabner	Heller
01				
02				
03				
04				

verwendete Bezugssysteme: Hauptlagesystem: Gauß-Krüger (Zone 4) Haupthöhensystem: NN (DHHN 1972)

Ingenieurbüro Heller GmbH Schemberg 30 91567 Herrieden Tel.: 09825/9296-0 Fax: -50 Internet: www.ib-heller.de E-Mail: info@ib-heller.de	 Bauleitplanung Straßenbau Abwasserbeseitigung/ Wasserversorgung Vermessung/Geoinformation	ORTS- UND LANDSCHAFTSPLANUNG MICHAEL SCHMIDT LANDSCHAFTSARCHITEKT HINDENBURGSTRASSE 11 91565 FEUCHTWANGEN TEL. +49(0)9852-3939 FAX: -4895 BUERO@SCHMIDT-PLANUNG.COM WWW.LANDSCHAFTSARCHITEKT-SCHMIDT.DE	
		Vorhabensbezeichnung: <h2 style="text-align: center;">9. Flächennutzungsplanänderung</h2> Im Bereich des Vorhabenbezogenen Bebauungsplanes Sondergebiet "Photovoltaik - Anlage Schwaighausen"	
Vorhabensbezeichnung: <h2 style="text-align: center;">9. Flächennutzungsplanänderung</h2> Im Bereich des Vorhabenbezogenen Bebauungsplanes Sondergebiet "Photovoltaik - Anlage Schwaighausen"		Plannummer: 2013337/9.Änderung_FNP.PLT	Leistungphase: Vorentwurf
Vorhabensträger: Vorhabensträger (Datum) (Unterschrift)		Entwurfverfasser: Ingenieurbüro Heller GmbH (Datum) (Unterschrift)	Maßstab: 1:5000 Index / Datum: 00 / 20.03.2023